



Widok od strony północnej (drogi krajowej)

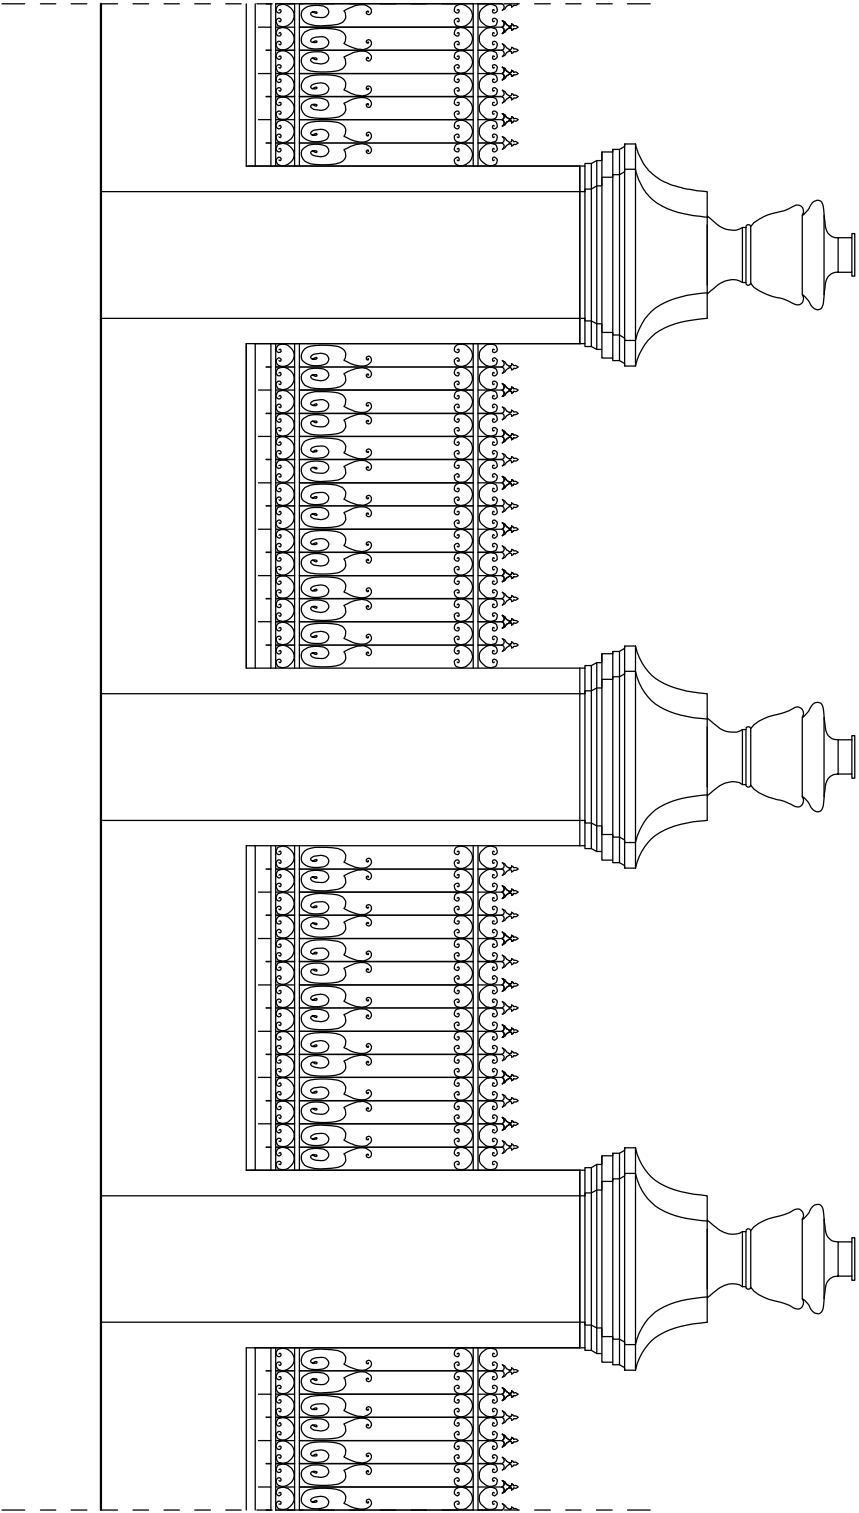

Widok od strony południowej (kościół)

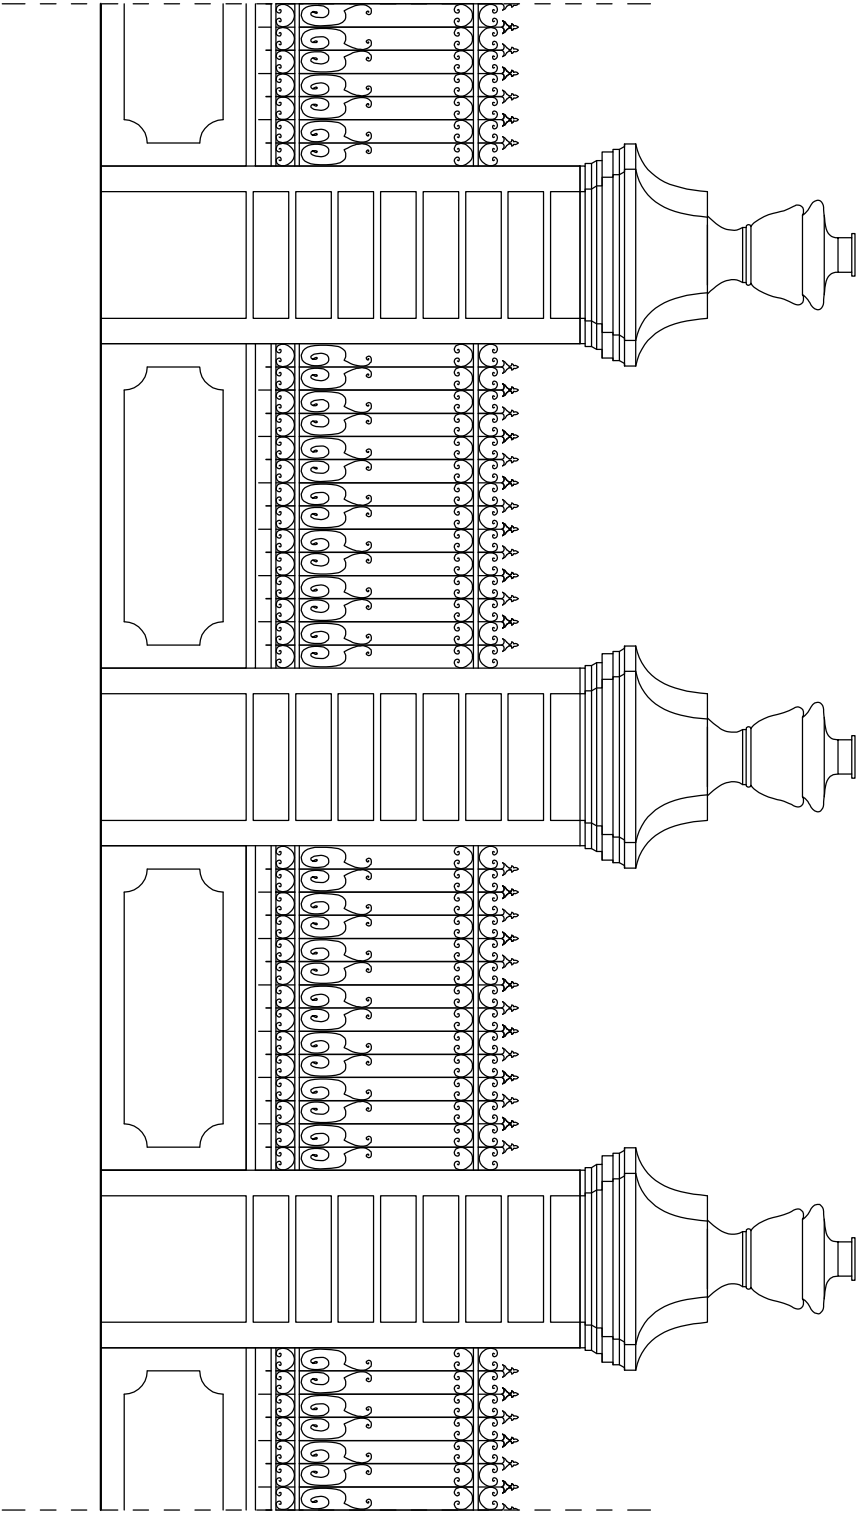

JEDNOSTKA PROJEKTOWA:	USŁUGI PROJEKTOWE I NADZÓR BUDOWLANY <i>mgr inż. Piotr Kustron</i> ul. Sikorskiego 16A/56, 38-400 Krosno tel: 608 443 858, piotrkustron@vp.pl		
ZADANIE:	Wykonanie prac remontowych i konserwatorskich elewacji kościoła pw. Św. Marii Magdaleny w Dukli, dzwonnicy oraz ogrodzenia		
ZLECENIODAWCA:	Parafia Rzymsko-Katolicka p.w. Św. Marii Magdaleny w Dukli ul. Trań Wygierski 1b, 38-450 Dukla	STADIUM: Projekt	
LOKALIZACJA:	woj. podkarpackie, powiat krośnieński, jedn. ewid. Dukla-M 1180702_41 obrot Dukla 100011, działka nr ewid. 44/2	architektoniczno -budowlany	
NAZWA RYSUNKU:	Ogrodzenie - inwentaryzacja	DATA:	luty 2025
PROJEKTANT:	mgr inż. Piotr Kustron (upr. nr PDK/0245/P00K/16)	SKALA:	1:50
ASYSTENT		RYS NR:	
PROJEKTANTA:			1.10